

LEGENDA NOVÝCH OBJEKTŮ:

ČOV

DOMOVNÍ ČISTÍRNA ODPADNÍCH VOD
TYP – TOPOL WATER TOPAS S 5 – PRO 1–5 EO
KOMPAKTNÍ CELOPLASTOVÝ KONTAINER Z POLYPROPYLENU
PRŮMĚR 1200 MM, VÝŠKA 2400 MM
VZHLÉDEM K VÝŠKUTU PODZEMNÍ VODY SE MUSÍ ČOV
OBETONOVAT MINIMÁLNĚ DO VÝŠKY HLADINY PODZEMNÍ VODY

ČI

ČERPAČÍ JÍMKA
KOMPAKTNÍ CELOPLASTOVÝ KONTAINER Z POLYPROPYLENU
PRŮMĚR 1000 MM, VÝŠKA 1800 MM
OSAZENÁ NA BETONOVOU DESKU TL 100 MM
OSAZENO KALOVÉ ČERPADLO S PLOVÁKEM, ELEKTRONINSTALACE
TRUBKOVÉ ROZVODY, ZPĚTNÁ KLÁPKA, VENTIL A HAVAR. PLOVÁK
VZHLÉDEM K VÝŠKUTU PODZEMNÍ VODY SE MUSÍ ČOV
OBETONOVAT MINIMÁLNĚ DO VÝŠKY HLADINY PODZEMNÍ VODY

LEGENDA NOVÝCH ING. SÍTÍ:

NOVÉ KANALIZAČNÍ POTRUBÍ
PVC KG DN 150mm

NOVÝ ELEKTRICKÝ KABEL K ČOV A ČI
ČYKY 3/1 x 2,5

NOVÁ TLAKOVÁ SPŘÁSKOVÁ KANALIZAČNÍ PŘÍPOJKA
POTRUBÍ PE 40x3,7 SDR 11




POZNÁMKA:

INŽENÝRSKÉ SÍTĚ JSOU ZAKRESLENY POUZE ORIENTAČNĚ.
PŘED ZAHÁJENÍM ZEMNÍCH PRACÍ BUDOU TYTO SÍTĚ
VYTVOŘENY JEJICH SPRÁVCI




ZODP. PROJEKTANT:	Ing. Zdeněk Hejtmán	Ing. Lukáš Chocholouš
VYPRACOVAL:	Ing. Lukáš Chocholouš	PROJEKTOVÁ ČINNOST VE VÝSTAVĚ
INVESTOR:	Pártlavá Martina, Ve Stráni 382, 25101 Herínk	Krajčova 13/1, 380 01 Dačice
MÍSTO STAVBY:	p.č. st. 10, 1498/28, k.ú. Rancířov	Č. 053 28 055 +420 608 349 618 lchochouš@seznam.cz
AKCE:	Domovní ČOV k RD č.p. 10, Rancířov	
ČÁST:	C. SITUAČNÍ VÝKRESY	
OBSAH:	KOORDINAČNÍ SITUAČNÍ VÝKRES	
STUPEŇ PD	DSP	
FORMÁT	2 x A4	
DATUM	9. 2022	
MĚŘÍTKO:	1:250	Č. VÝKRESU: C3

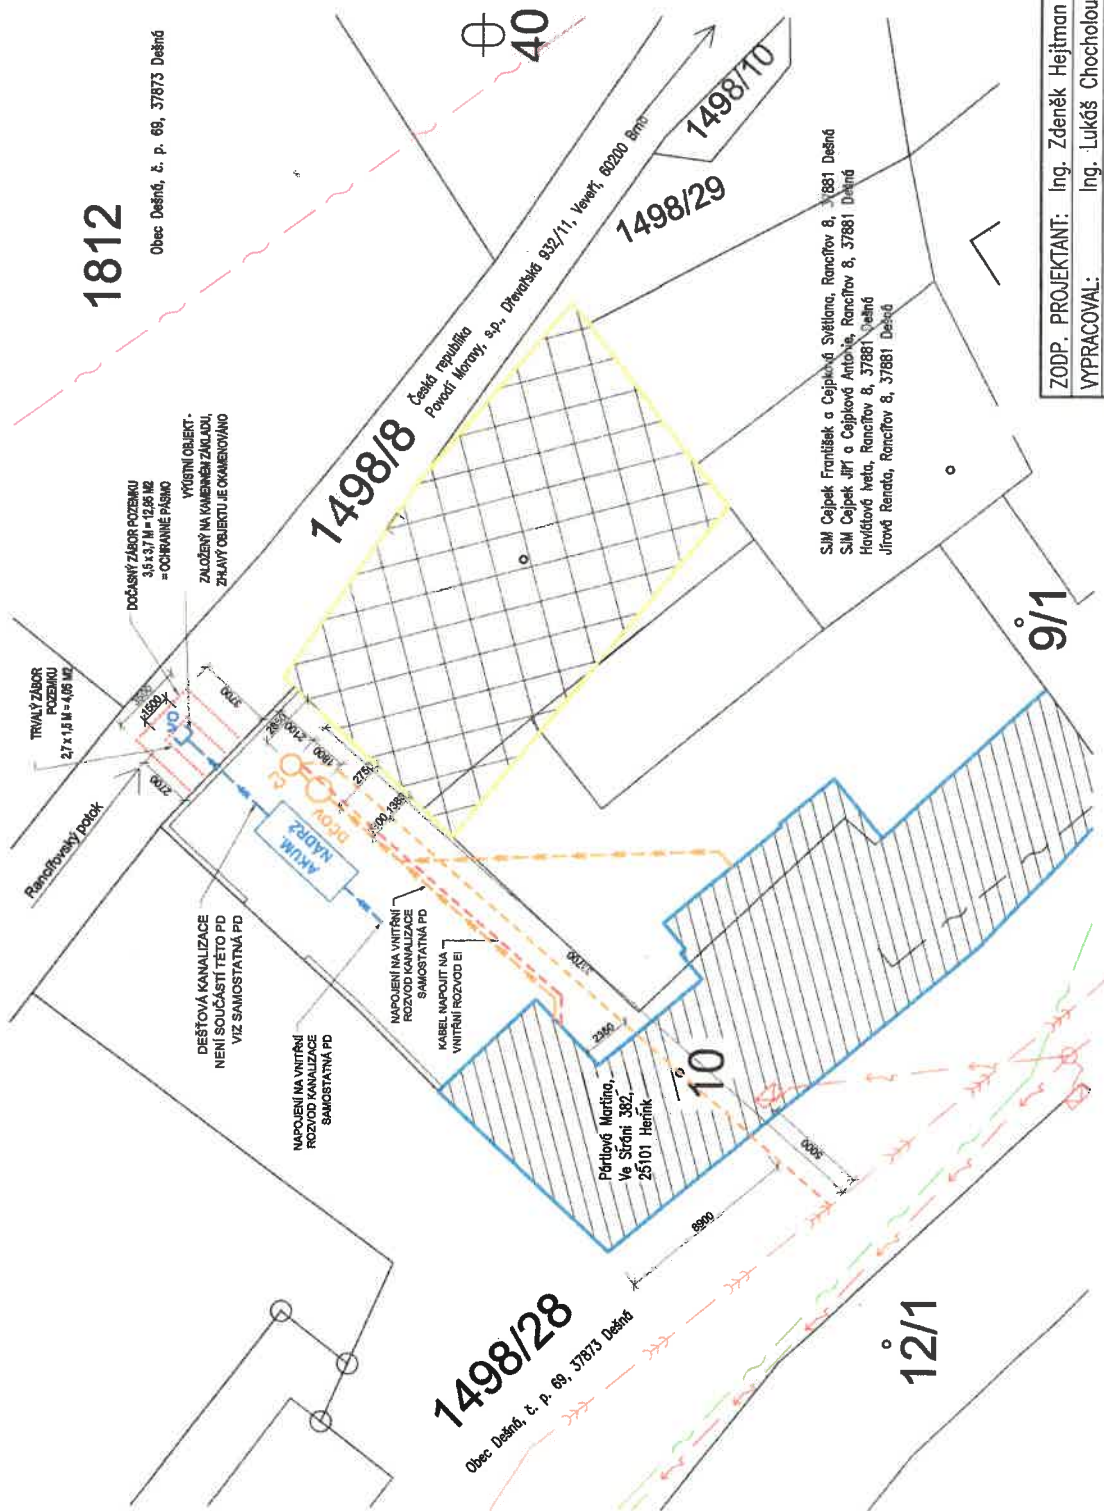

LEGENDA:



LEGENDA STÁVAJÍCÍCH ING. SÍTÍ:

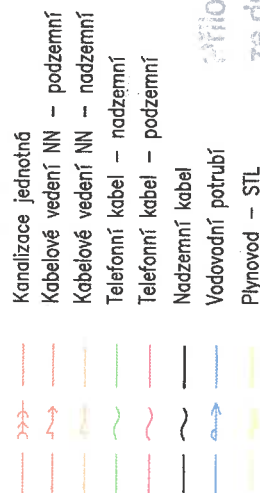

Průběh k rozhodnutí čj.: DAC/9446/23/027
ze dne: 30.3.2023
sp. zn. 477-2023/STED